



Blick über das neue Stadtquartier



Schwarzplan (M 1:5000)



Blick vom zentralen Platz in Richtung Aufenthalt/ Bewegung/ Biodiversität




Blick in Richtung Gemeinschaftsgarten



Strukturplan (M 1:2000)



Schnitt A (M 1:500)

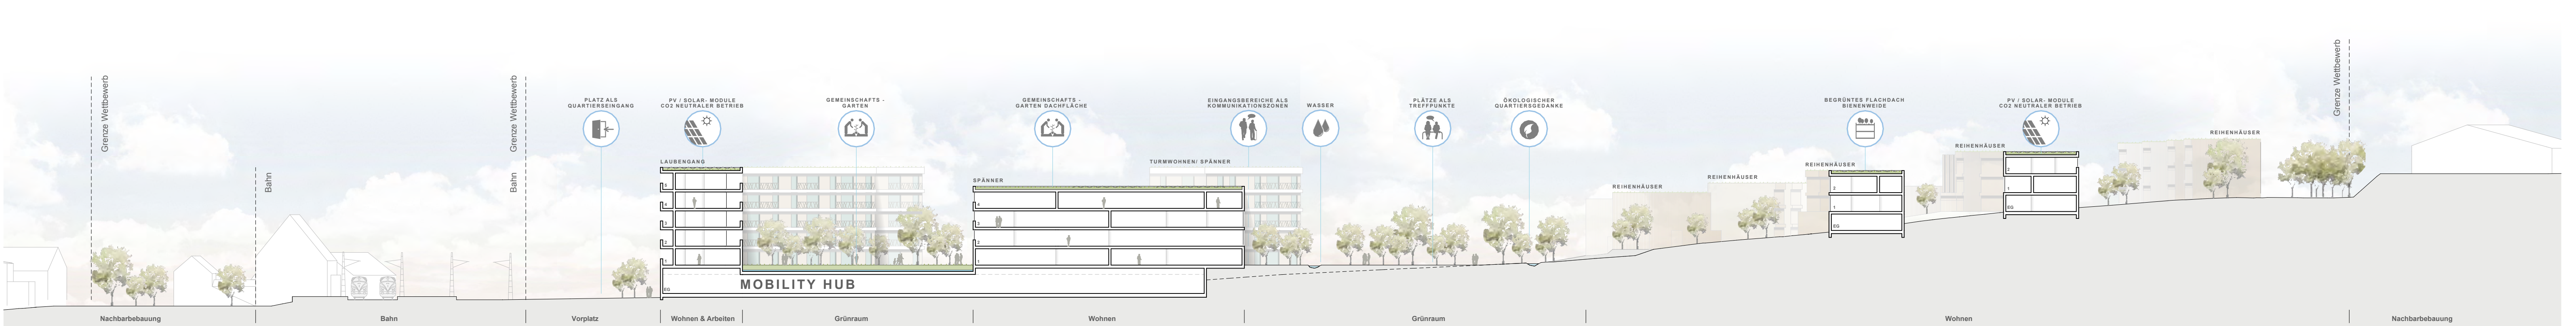

Schnitt B (M 1:500)